
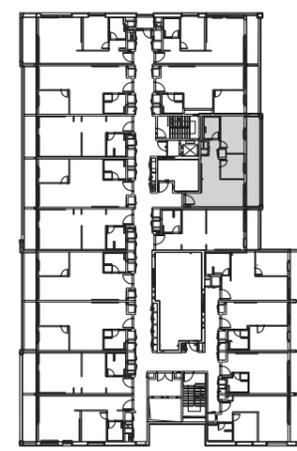
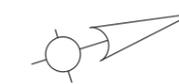


דירה 2.5 חדרים טיפוס C

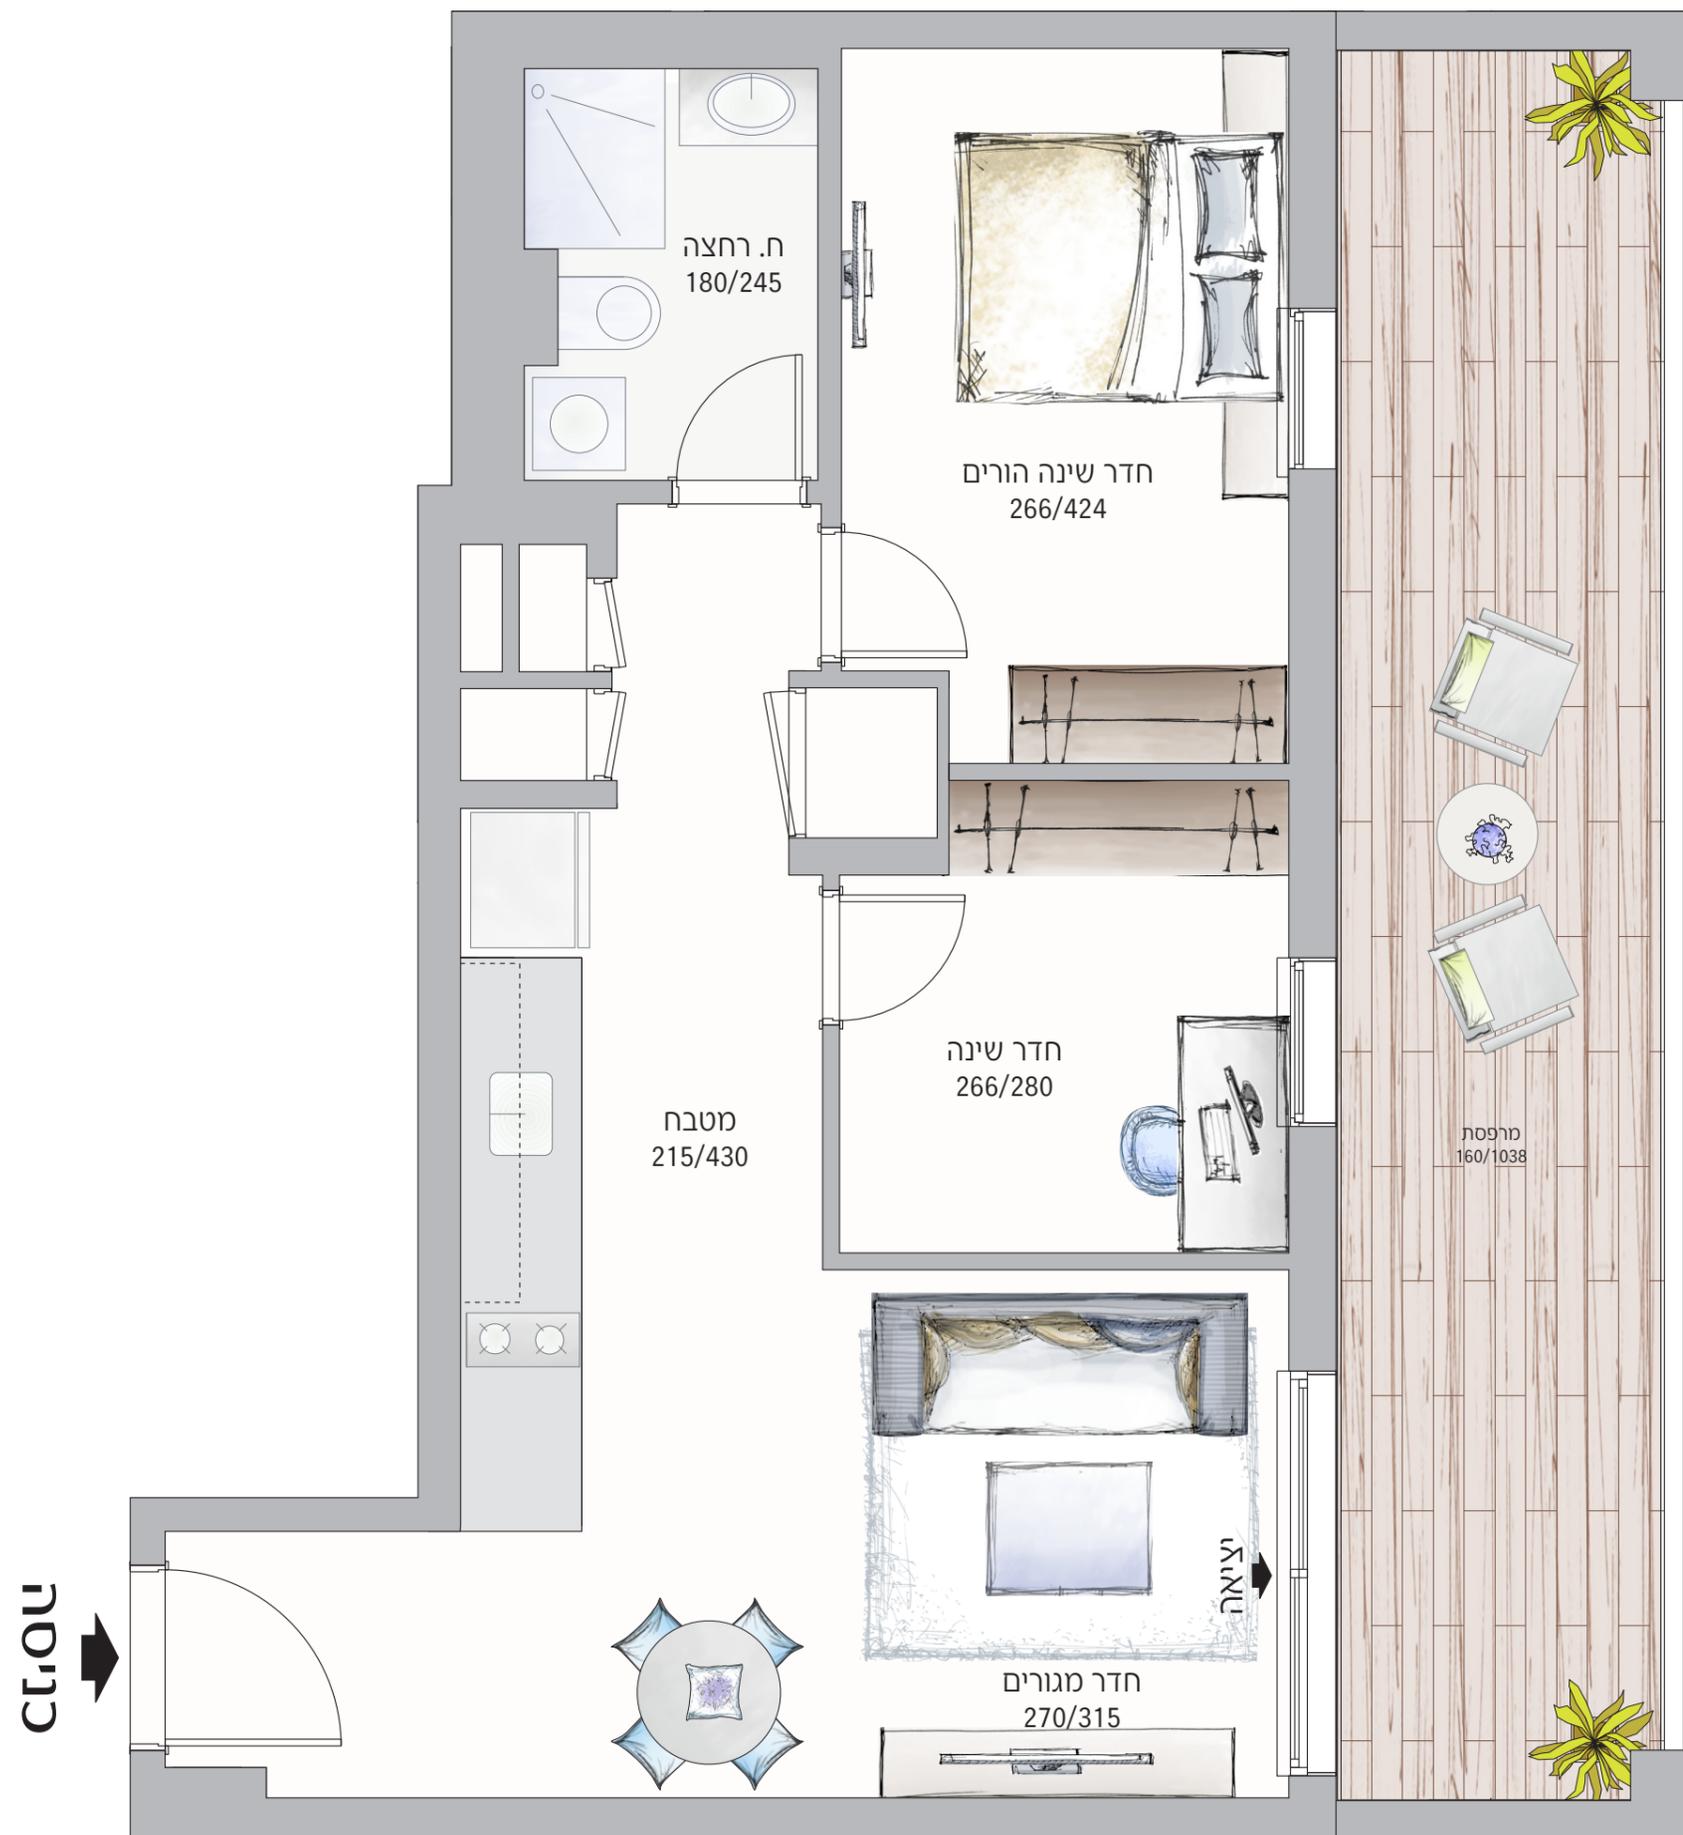

התוכניות והפרטים בדף זה למסירת מידע בלבד, ואינם מהווים כל התחייבות החברה. את החברה מחייב ההסכם שעליו יחתמו החברה והשוכרים. גודל וצורת המרפסת עפ"י תוכנית מכירה שעליה יחתמו השוכרים.