
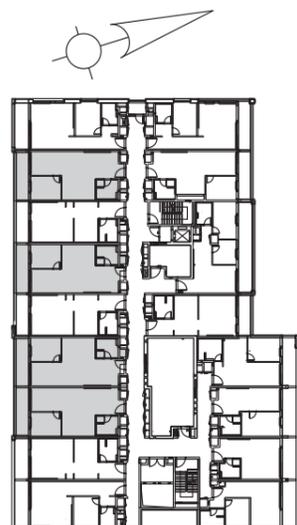


דירה 2 חדרים
 טיפוס D

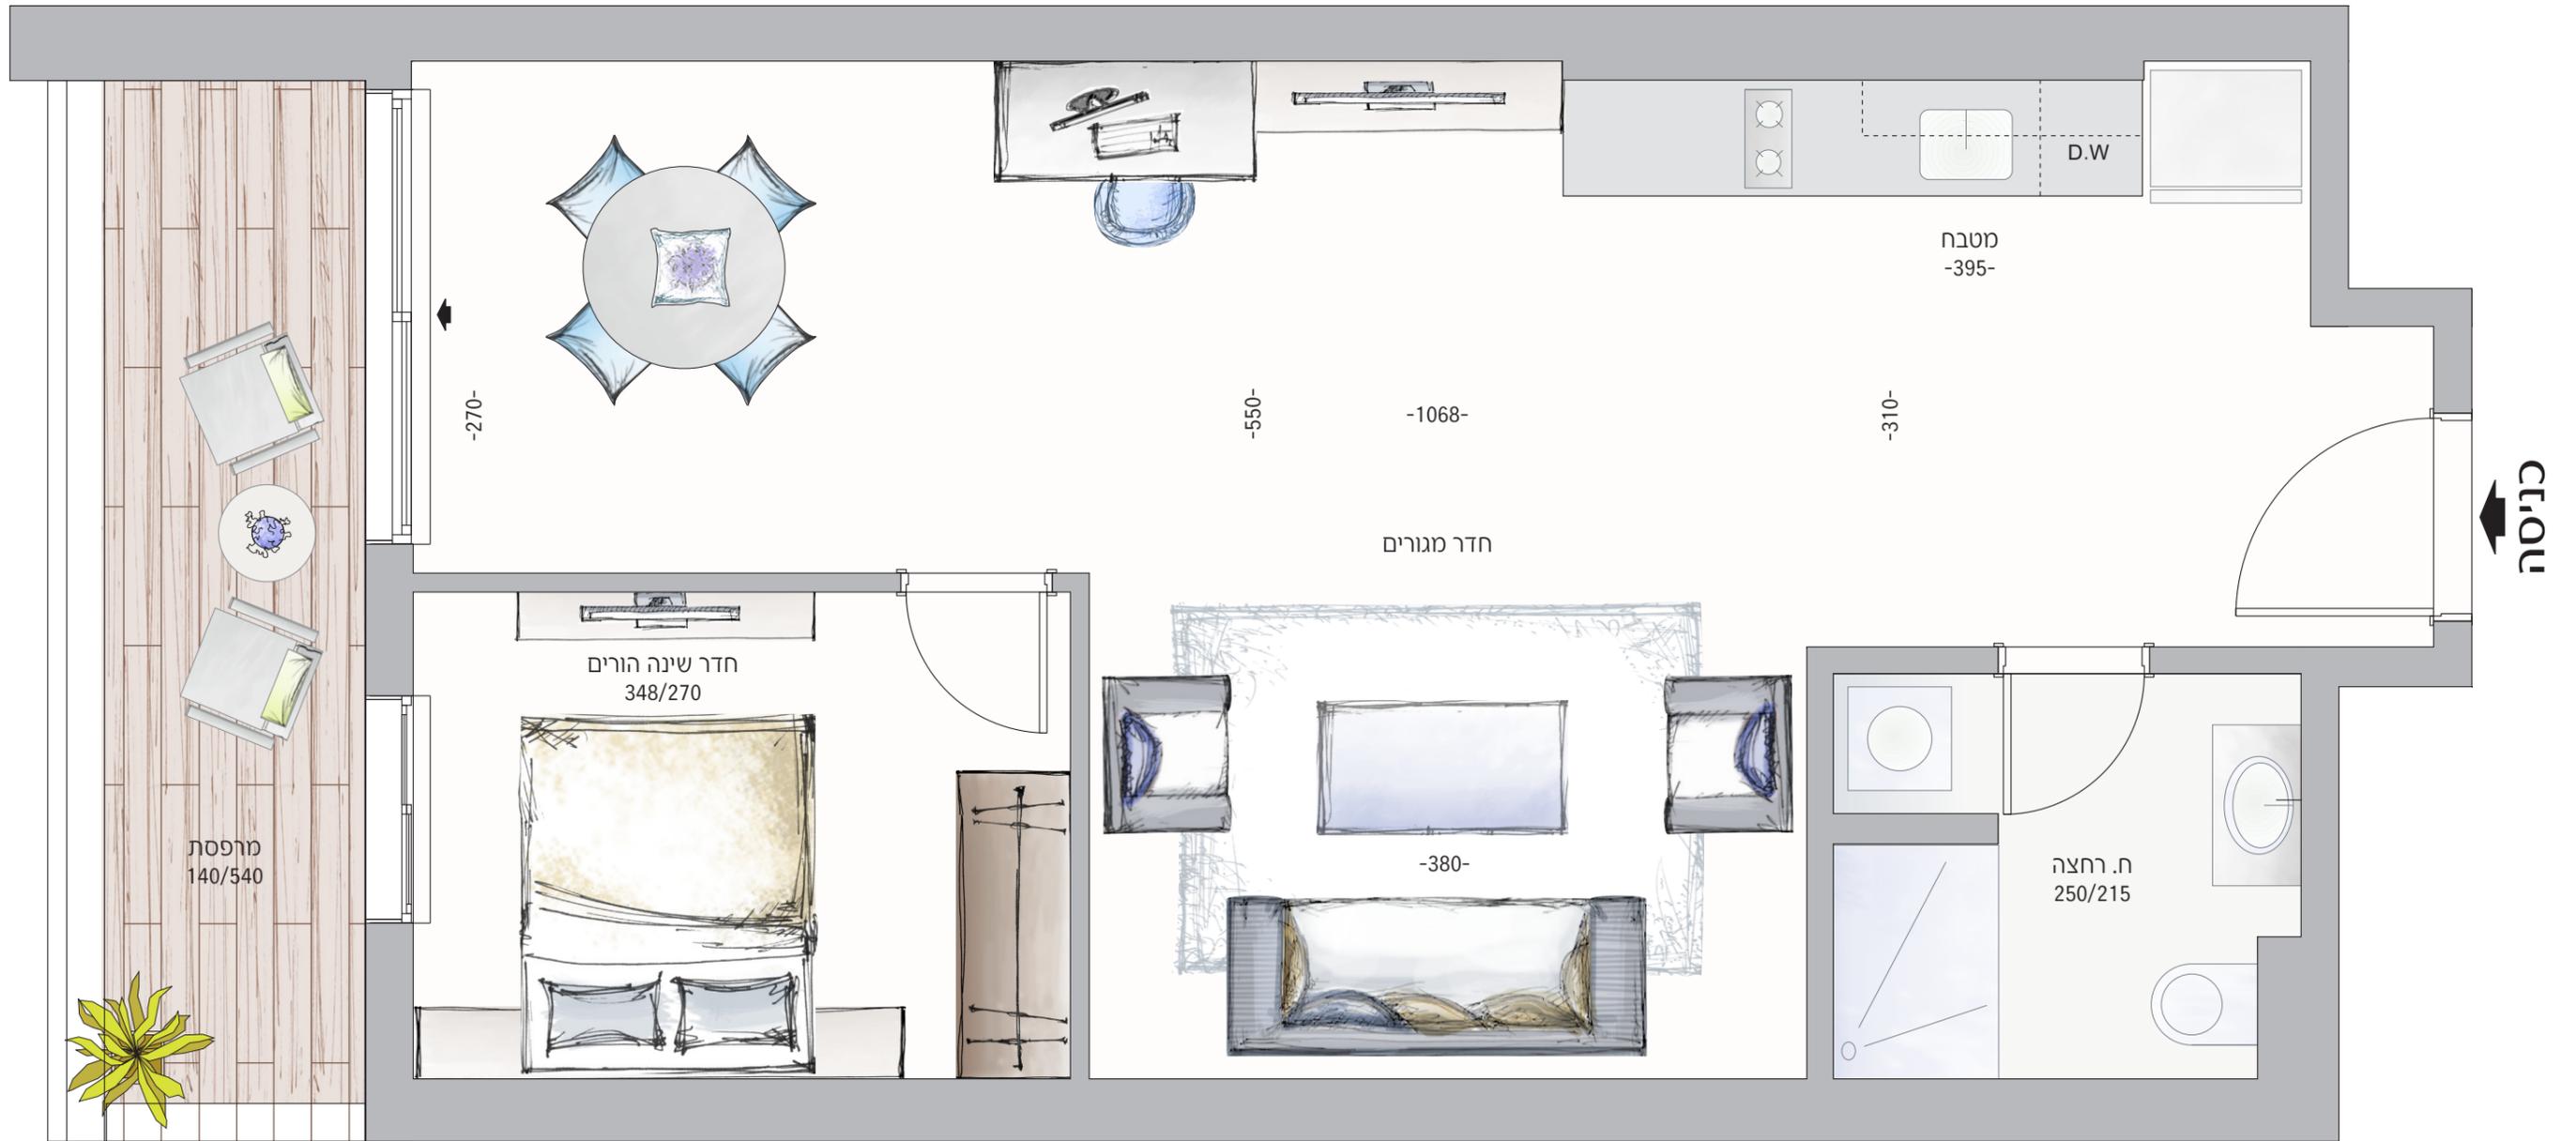

התוכניות והפרטים בדף זה למסירת מידע בלבד, ואינם מהווים כל התחייבות החברה. את החברה מחייב ההסכם שעליו יחתמו החברה והשוכרים. גודל וצורת המרפסת עפ"י תוכנית מכירה שעליה יחתמו השוכרים.