
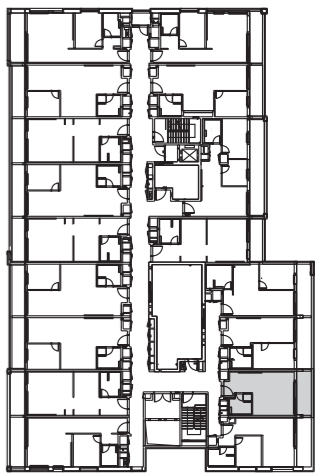


דירה 1 חדר
טיפוס B2

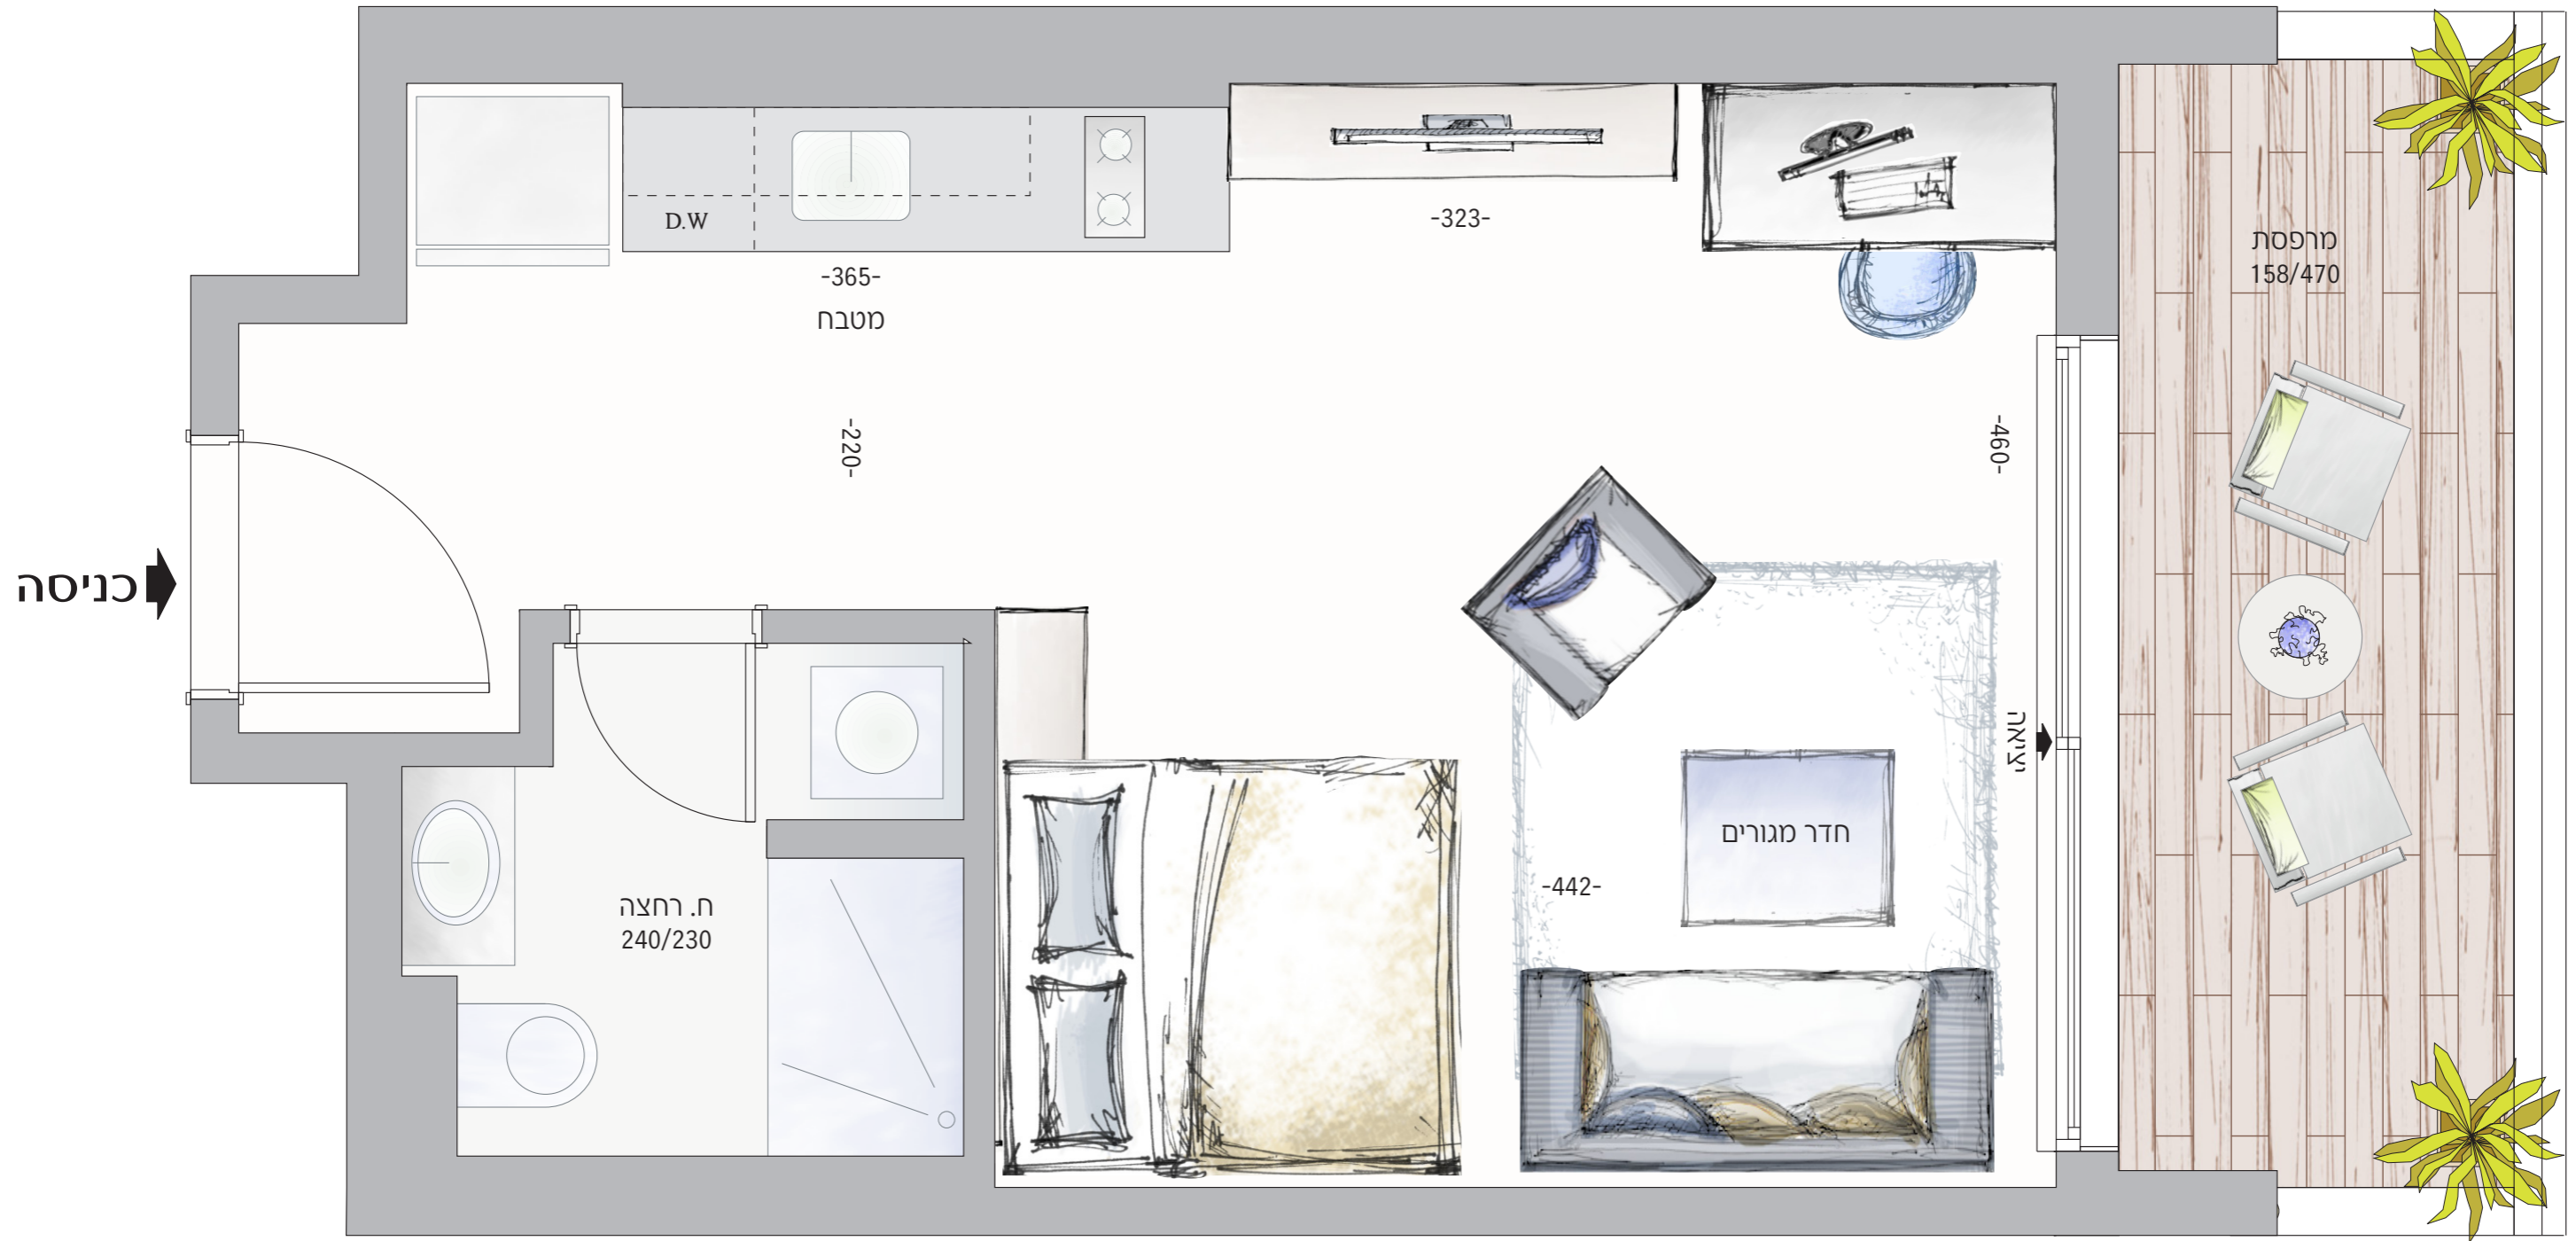

התוכניות והפרטים בדף זה למסירת מידע בלבד, ואינם מהווים כל התחייבות החברה. את החברה מחייב ההסכם שעליו יחתמו החברה והשוכרים. גודל וצורת המרפסת עפ"י תוכנית מכירה שעליה יחתמו השוכרים.